


Sala Condensadoras Planta 2

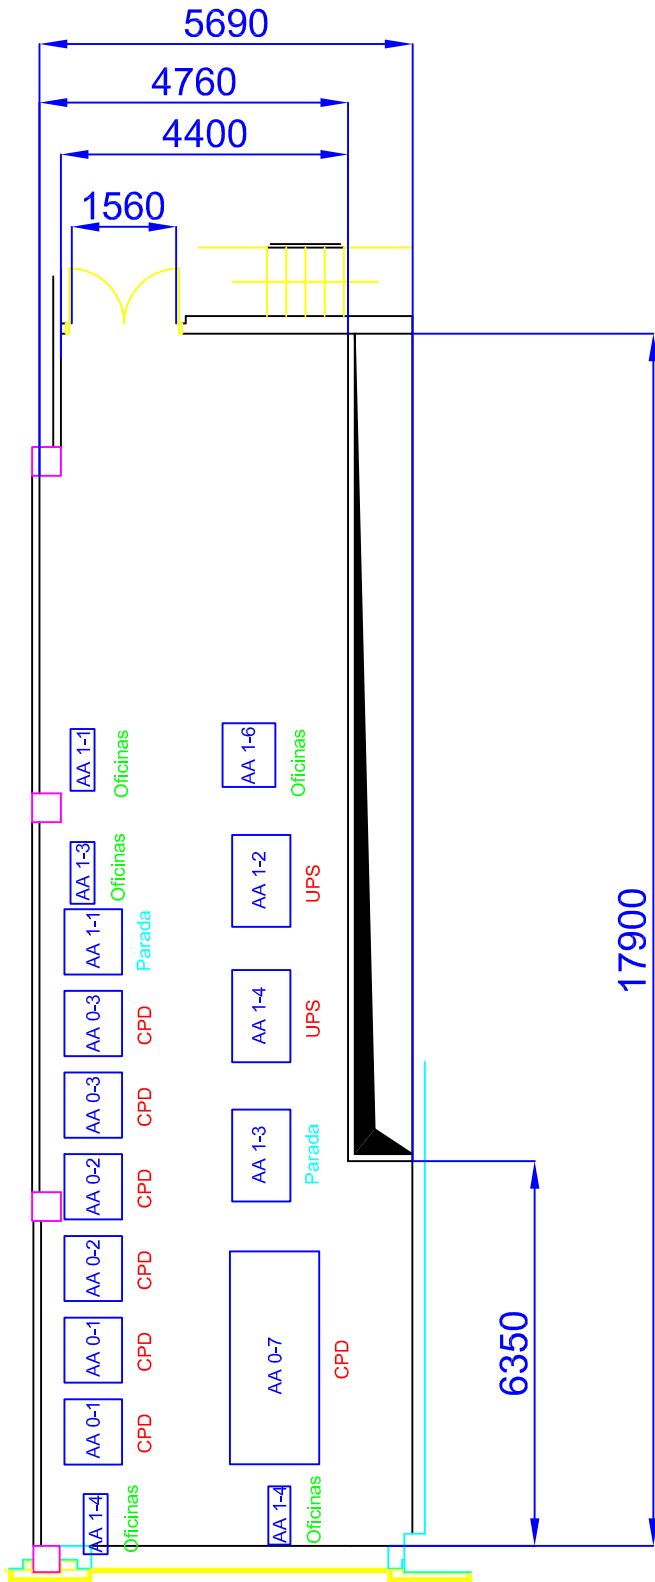

Sala Condensadoras Planta 1

